

ΕΦΗΜΕΡΙΔΑ ΤΗΣ ΚΥΒΕΡΝΗΣΕΩΣ

ΤΗΣ ΕΛΛΗΝΙΚΗΣ ΔΗΜΟΚΡΑΤΙΑΣ

25 Απριλίου 2018 | ΤΕΥΧΟΣ Α.Α.Π. | Αρ. Φύλλου **76**

ΤΕΥΧΟΣ ΑΝΑΓΚΑΣΤΙΚΩΝ ΑΠΑΛΛΟΤΡΙΩΣΕΩΝ ΚΑΙ ΠΟΛΕΟΔΟΜΙΚΩΝ ΘΕΜΑΤΩΝ

ΑΠΟΦΑΣΕΙΣ

Αριθμ. 135254/520

Τροποποίηση του εγκεκριμένου ρυμοτομικού σχεδίου στο Ο.Τ. μεταξύ των οδών Χριστοπούλου, Φιλίππου, Σωκράτους και Μακρυγιάννη για το χαρακτηρισμό «Χώρου Γυμνασίου - Λυκείου» και καθορισμό ειδικών όρων δόμησης.

Ο ΑΝΤΙΠΕΡΙΦΕΡΕΙΑΡΧΗΣ
ΧΩΡΟΤΑΞΙΚΟΥ ΣΧΕΔΙΑΣΜΟΥ
ΤΗΣ ΠΕΡΙΦΕΡΕΙΑΣ ΚΕΝΤΡΙΚΗΣ ΜΑΚΕΔΟΝΙΑΣ

Έχοντας υπόψη:

1. Τις διατάξεις των άρθρων 152, 153, 154, 159, 160 και 243 του π.δ. της 14/27-7-1999 «Κώδικας Βασικής Πολεοδομικής Νομοθεσίας» (ΦΕΚ 580/Δ'), όπως ισχύουν.

2. Τις διατάξεις του άρθρου 29 του ν. 2831/2000 (ΦΕΚ 140/Α'), όπως αντικαταστάθηκαν με το άρθρο 10 του ν. 3044/2002 «Μεταφορά Συντελεστή Δόμησης και ρυθμίσεις άλλων θεμάτων αρμοδιότητας Υπ.Πε.Χω.Δ.Ε.» (ΦΕΚ 197/Α').

3. Τις διατάξεις των άρθρων 186, 283 και 286 του ν. 3852/2010 «Νέα Αρχιτεκτονική της Αυτοδιοίκησης και της Αποκεντρωμένης Διοίκησης -Πρόγραμμα Καλλικράτης» (ΦΕΚ 87/Α').

4. Το π.δ. 133/2010 «Οργανισμός της Περιφέρειας Κεντρικής Μακεδονίας» (ΦΕΚ 226/Α/2010).

5. Την με αρ. πρ. 9752/2014 (03.06.2014) απόφαση του Πολυμελούς Πρωτοδικείου Θεσσαλονίκης για την επικύρωση της εκλογής Περιφερειάρχη, Αντιπεριφερειαρχών και των τακτικών και αναπληρωματικών Περιφερειακών Συμβούλων της Περιφέρειας Κεντρικής Μακεδονίας για την περίοδο 01.09.2014 έως 31.08.2019.

6. Το από 27.08.2014 πρακτικό ορκωμοσίας των ανωτέρω.

7. Την υπ' αριθμ. 81320+77909/01-12-2016 απόφαση του Γ. Γραμματέα Αποκεντρωμένης Διοίκησης Μακεδονίας - Θράκης (ΦΕΚ 4302 Β΄/30-12-2016) «Έγκριση τροποποίησης του Οργανισμού Εσωτερικής Υπηρεσίας της Περιφέρειας Κεντρικής Μακεδονίας».

8. Την υπ' αριθμ. Γ.Π.Κ.Μ./οικ.1827/8-6-2016 (ΦΕΚ 321/Υ.Ο.Δ.Δ./21-6-2016) απόφαση του Περιφερειάρχη Κεντρικής Μακεδονίας περί ορισμού Αντιπεριφερειαρχών και ανάθεσης τομέων ευθύνης τους.

9. Τη με αριθ. οικ. 30149(387)/27-1-2017 (ΦΕΚ 390/τ.Β΄/10-2-2017) απόφαση Περιφερειάρχη Κεντρικής Μακεδονίας «Μεταβίβαση αρμοδιοτήτων της Γενικής Διεύθυνσης Προγραμματισμού και Υποδομών της Περιφέρειας Κεντρικής Μακεδονίας στους Αντιπεριφερειάρχες, και στον Εκτελεστικό Γραμματέα της Περιφέρειας Κεντρικής Μακεδονίας καθώς και παροχή εξουσιοδότησης υπογραφής εγγράφων, αποφάσεων και άλλων πράξεων "ΜΕ ΕΝΤΟΛΗ ΠΕΡΙΦΕΡΕΙΑΡΧΗ", στον Προϊστάμενο της Γενικής Διεύθυνσης Προγραμματισμού και Υποδομών της Περιφέρειας Κεντρικής Μακεδονίας», όπως αυτή διορθώθηκε και ισχύει σήμερα (ΦΕΚ 912/τ.Β/20-03-2017).

10. Την με αριθ. πρωτ. Γ.Π.Κ.Μ. οικ. 642/20-02-2017 (ΦΕΚ 102/τ.Υ.Ο.Δ.Δ./06-03-2017) απόφαση Περιφερειάρχη περί παράτασης θητείας Αντιπεριφερειαρχών και ανάθεσης τομέων ευθύνης σε όλους τους Αντιπεριφερειάρχες της Περιφέρειας Κεντρικής Μακεδονίας.

11. Την με αριθ. πρωτ. Γ.Π.Κ.Μ. οικ. 82/10-01-2017 απόφαση Περιφερειάρχη «Τοποθέτηση Προϊσταμένων και Αναπληρωτών Προϊσταμένων Γενικών Διευθύνσεων της Περιφέρειας Κεντρικής Μακεδονίας».

12. Την με αριθ. πρωτ. Γ.Π.Κ.Μ. οικ. 94/11-01-2017 (Ορθή επανάληψη 30-1-2017) απόφαση Περιφερειάρχη «Ορισμός Προϊσταμένων και Αναπληρωτών Προϊσταμένων σε θέση ευθύνης της Γενικής Διεύθυνσης Προγραμματισμού και Υποδομών της Περιφέρειας Κεντρικής Μακεδονίας».

13. Τη με αριθ. πρωτ. οικ. 8895(49)/11-1-2017 απόφαση του Γενικού Διευθυντή Προγραμματισμού και Υποδομών για την τοποθέτηση Υπαλλήλων των Οργανικών Μονάδων που υπάγονται στη Γενική Διεύθυνση Προγραμματισμού και Υποδομών της Π.Κ.Μ.

14. Τη με αριθ. οικ. 222426(3621)2-6-2017 (ΦΕΚ 2101/τ.Β/19-06-2017) απόφαση Αντιπεριφερειάρχη Χωροταξικού Σχεδιασμού «Παροχή εξουσιοδότησης υπογραφής εγγράφων, αποφάσεων και άλλων πράξεων του τομέα Χωρικού Σχεδιασμού της Γενικής Διεύθυνσης Προγραμματισμού και Υποδομών, "ΜΕ ΕΝΤΟΛΗ ΑΝΤΙΠΕΡΙΦΕΡΕΙΑΡΧΗ ΧΩΡΟΤΑΞΙΚΟΥ ΣΧΕΔΙΑΣΜΟΥ", στον Προϊστάμενο της Γενικής Διεύθυνσης Προγραμματισμού και

Υποδομών καθώς και στον Προϊστάμενο του Τμήματος Χωρικού Σχεδιασμού (ΠΚΜ) της Περιφέρειας Κεντρικής Μακεδονίας».

15. Τις διατάξεις των άρθρων 30, 31 του ν. 4030/2011 (ΦΕΚ 249/Α΄/25-11-2011) «Νέος τρόπος έκδοσης αδειών δόμησης, ελέγχου κατασκευών και λοιπές διατάξεις».

16. Τις διατάξεις της παρ. 1 του άρθρου 31 του ν. 4067/9-4-2012 (ΦΕΚ 79 Α΄/2012) για το "Νέο Οικοδομικό Κανονισμό", όπως αυτή έχει τροποποιηθεί και ισχύει με την παρ. 2 του άρθρου 62 του ν. 4280/2014 (ΦΕΚ 159 Α΄/08-08-2014).

17. Την με αριθ. πρωτ. Γ.57650/93/31-03-1993 υπουργική απόφαση (ΦΕΚ 420/Δ΄/27-04-1993) «Έγκριση του γενικού πολεοδομικού σχεδίου (ΓΠΣ) του Δήμου Θεσσαλονίκης (Ν. Θεσσαλονίκης)».

18. Το από 24-09-1921 β.δ., (ΦΕΚ 184/Α΄/30-09-1921) «...Περί εγκρίσεως σχεδίου ρυμοτομίας τμήματος της πόλεως Θεσσαλονίκης...».

19. Το από 23-12-1925 π.δ. (ΦΕΚ 423/Α΄/29-12-1925) «...Περί εγκρίσεως σχεδίου Θεσσαλονίκης...».

20. Το από 29-05-1926 π.δ. (ΦΕΚ 178/Α΄/02-06-1926) «...Περί τροποποιήσεως του εγκεκριμένου σχεδίου της πόλεως Θεσσαλονίκης...».

21. Το από 28-02-1936 β.δ. (ΦΕΚ 125/Α΄/09-03-1936) «...Περί τροποποιήσεως του σχεδίου της πόλεως Θεσ/νίκης..».

22. Τις με αριθ. 770/2016 και 1275/2016 αποφάσεις του Δημοτικού Συμβουλίου του Δήμου Θεσσαλονίκης.

23. Την με αριθμ. 37237/ΣΤ1/02-04-2007 (ΦΕΚ 635/Β΄/27-04-2007) υπουργική απόφαση «Καθορισμός κριτηρίων καταλληλότητας και επιλογής χώρων, για την ανέγερση Δημοσίων διδακτηρίων Α/θμιας και Β/θμιας Εκπαίδευσης καθώς και χώρων μετά κτιρίων καταλλήλων για στέγαση Σχολικών Μονάδων».

24. Τη με αριθ. 13η Πράξη/Συν.33η/27-02-2018 γνωμοδότησης του Συμβουλίου Πολεοδομικών Θεμάτων και Αμφισβητήσεων Περιφερειακής Ενότητας Θεσσαλονίκης, σύμφωνα με την από 05-02-2018 εισήγηση του Τμήματος Χωρικού Σχεδιασμού της Π.Κ.Μ., αποφασίζουμε:

Άρθρο 1

1. Την τροποποίηση του ρυμοτομικού σχεδίου στο Ο.Τ. μεταξύ των οδών Χριστοπούλου -Φιλίππου - Σωκράτους - Ι. Μακρυγιάννη για τον χαρακτηρισμό «Χώρου Γυμνασίου-Λυκείου» σε τμήμα αυτού, το οποίο ορίζεται από τα σημεία Τ1, Τ2, Τ3, Τ4, Τ5, Τ6, Τ7, Τ8, Τ9, Τ10, Τ11, Τ12, Τ13, Τ14, Τ15, Τ1, όπως απεικονίζονται στο τοπογραφικό διάγραμμα με κλίμακα 1:500, που συνοδεύει την παρούσα.

2. Τον καθορισμό ειδικών όρων και περιορισμών δόμησης στο «Χώρου Γυμνασίου -Λυκείου» ως εξής:

α. Μέγιστο Ποσοστό Κάλυψης: Εξήντα τοις εκατό (60%) της επιφάνειας

β. Συντελεστής Δόμησης: Ένα και Οκτώ Δέκατα (1,8)

γ. Μέγιστο Ύψος: Δεκαέξι (16,00) μέτρα

δ. Δεν απαιτείται καθορισμός ελαχίστων αποστάσεων των κτιρίων καθώς το εν λόγω οικοδομικό τετράγωνο περικλείεται από οικοδομικές γραμμές και τα κτίσματα δύνανται να οικοδομηθούν σε επαφή με αυτές.

Άρθρο 2

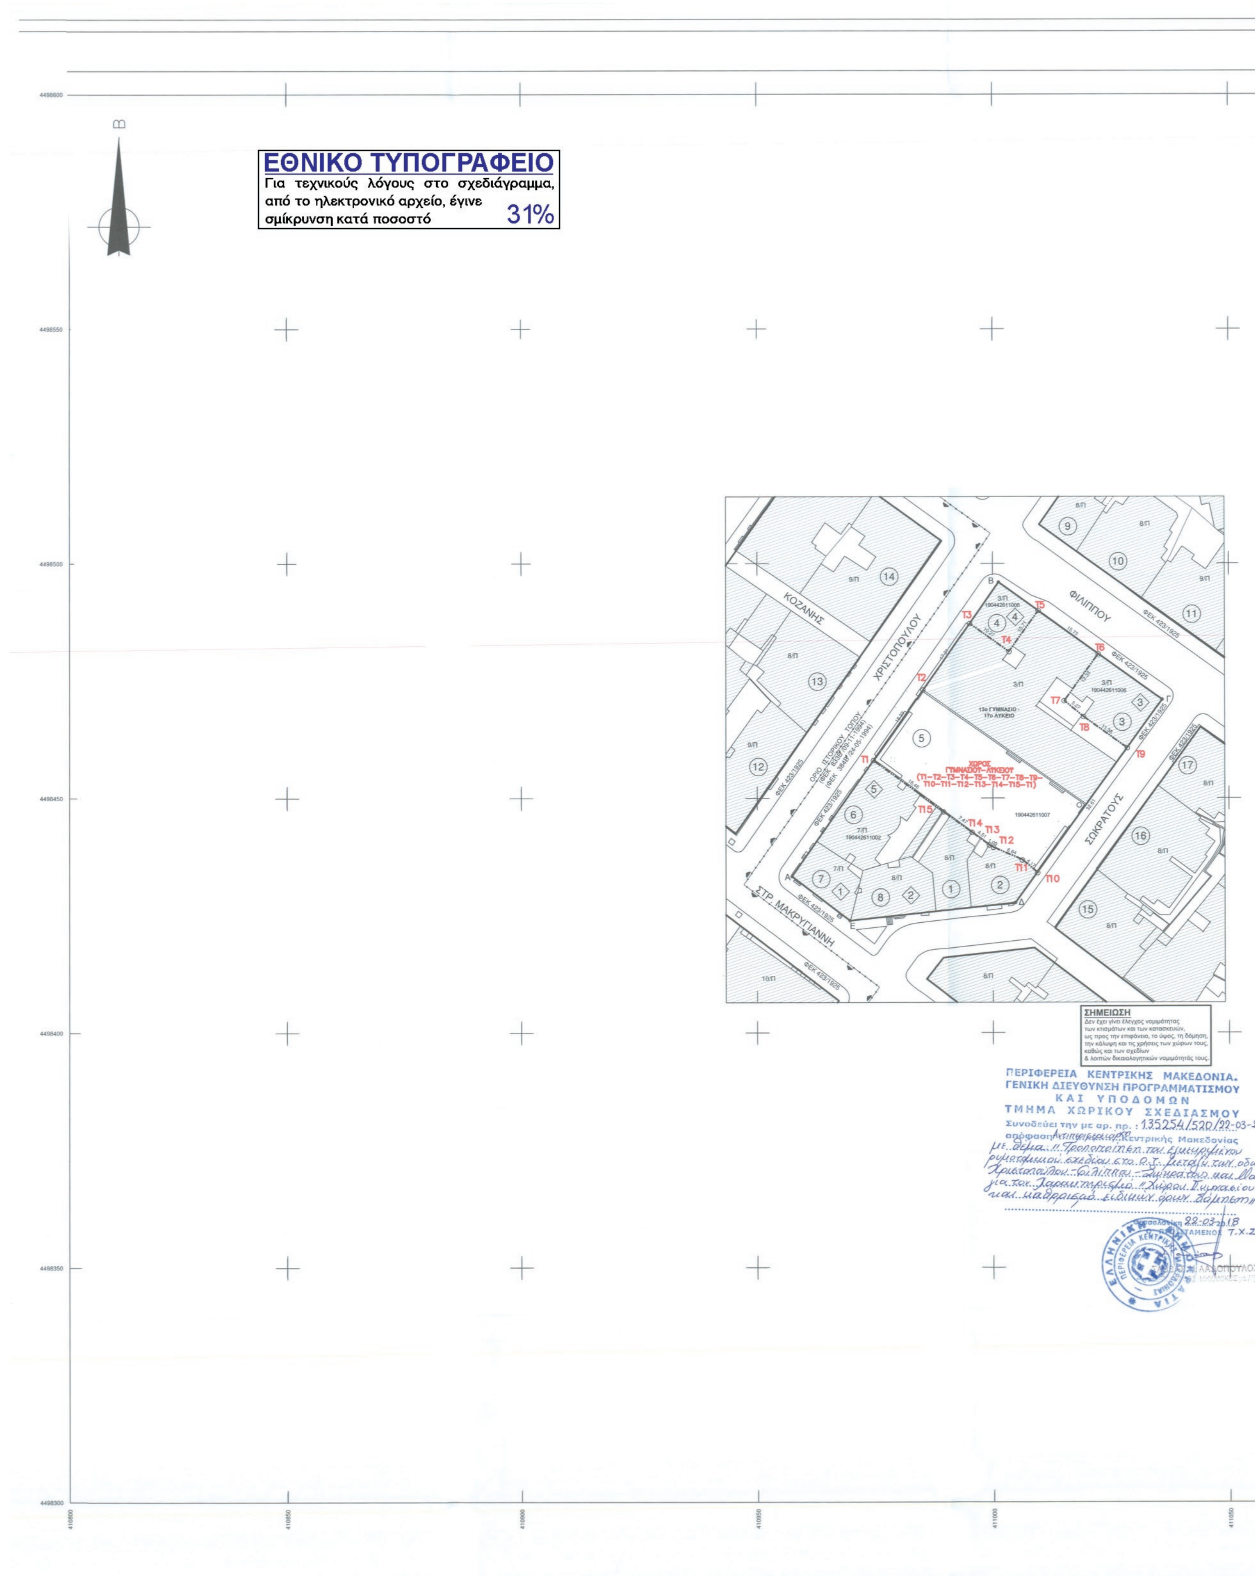
Η ισχύς της απόφασης αυτής αρχίζει από τη δημοσίευσή της.

Η απόφαση αυτή και το ακριβές αντίγραφο του πρωτοτύπου διαγράμματος, που τη συνοδεύει να δημοσιευθούν στην Εφημερίδα της Κυβερνήσεως.

Θεσσαλονίκη, 22 Μαρτίου 2018

Με εντολή Αντιπεριφερειάρχη
Χωροταξικού Σχεδιασμού

ΑΠΟΣΤΟΛΟΣ ΓΙΑΝΤΣΗΣ


ΕΘΝΙΚΟ ΤΥΠΟΓΡΑΦΕΙΟ
Για τεχνικούς λόγους στο σχεδιάγραμμα, από το ηλεκτρονικό αρχείο, έγινε σμίκρυνση κατά ποσοστό 31%
Β
ΚΟΖΑΝΗΣ
ΧΡΙΣΤΟΠΟΥΛΟΥ
ΦΙΛΙΠΠΟΥ
ΣΩΚΡΑΤΟΥΣ
ΣΤΡ. ΜΑΚΡΥΓΙΑΝΝΗ
13ο ΓΥΜΝΑΣΙΟ - 17ο ΛΥΚΕΙΟ
ΧΩΡΟΣ ΓΥΜΝΑΣΙΟΥ-ΛΥΚΕΙΟΥ
(Τ1-Τ2-Τ3-Τ4-Τ5-Τ6-Τ7-Τ8-Τ9-Τ10-Τ11-Τ12-Τ13-Τ14-Τ15-Τ1)
ΣΗΜΕΙΩΣΗ
Δεν έχει γίνει έλεγχος νομιμότητας των κτισμάτων και των κατασκευών, ως προς την επιφάνεια, το ύψος, τη δόμηση, την κάλυψη και τις χρήσεις των χώρων τους, καθώς και των σχεδίων & λοιπών δικαιολογητικών νομιμότητάς τους.
ΠΕΡΙΦΕΡΕΙΑ ΚΕΝΤΡΙΚΗΣ ΜΑΚΕΔΟΝΙΑΣ
ΓΕΝΙΚΗ ΔΙΕΥΘΥΝΣΗ ΠΡΟΓΡΑΜΜΑΤΙΣΜΟΥ
ΚΑΙ ΥΠΟΔΟΜΩΝ
ΤΜΗΜΑ ΧΩΡΙΚΟΥ ΣΧΕΔΙΑΣΜΟΥ
Συνοδεύει την με αρ. πρ. : 135254/520/22-03-2018
απόφαση Αντιπεριφερειάρχη Κεντρικής Μακεδονίας
Θεσσαλονίκη 22-03-2018
Ο ΠΡΟΪΣΤΑΜΕΝΟΣ Τ.Χ.Σ.
ΕΛΛΗΝΙΚΗ ΔΗΜΟΚΡΑΤΙΑ
ΠΕΡΙΦΕΡΕΙΑ ΚΕΝΤΡΙΚΗΣ ΜΑΚΕΔΟΝΙΑΣ

ΚΩΔΙΚΟΣ ΦΥΛΛΟΥ : 04108 - 44982/ 0,5

ΝΟΜΟΣ ΘΕΣΣΑΛΟΝΙΚΗΣ

ΔΗΜΟΣ ΘΕΣΣΑΛΟΝΙΚΗΣ

ΚΩΔΙΚΟΣ ΦΥΛΛΟΥ : 04108 - 44982 / 0,5

ΔΙΑΓΡΑΜΜΑ ΣΥΝΔΕΣΗΣ ΦΥΛΛΩΝ

04104 - 44985 / 0,5	04108 - 44985 / 0,5	04112 - 44985 / 0,5
04104 - 44982 / 0,5	04108 - 44982 / 0,5	04112 - 44982 / 0,5
04104 - 44979 / 0,5	04108 - 44979 / 0,5	04112 - 44979 / 0,5

Ελληνικό Γεωδαιτικό Σύστημα Αναφοράς 1987 (Ε.Γ.Σ.Α. '87)

Ελλειψοειδές αναφοράς GRS 80 (α = 6 378 137 m, 1/f = 298.257222101)

Προβολή : Εγκάρσια Μερκατορική

Κεντρικός Μεσημβρινός λο = 24° 00' 00" με Κο = 0.999600

Τετμημένη Κεντρικού Μεσημβρινού : +500 000.00 m

Γεωγραφικό Πλάτος Αναφοράς : 0° 00' 00"

ΠΛΑΤΕΙΑ ΑΓ. ΓΕΩΡΓΙΟΥ (ΡΟΤΟΝΤΑ)

ΠΙΝΑΚΑΣ ΓΝΩΣΤΟΠΟΙΗΣΕΩΝ της υπ'αρ. 770/30-5-2016 Α.Δ.Σ

Α/Α	ΟΝΟΜΑΤΕΠΩΝΥΜΟ	ΔΙΕΥΘΥΝΣΗ ΑΚΙΝΗΤΟΥ	ΗΜΕΡ. ΕΠΙΔΟΣΗΣ	ΑΡ. ΓΝΩΣΤ.
1.	Ντολινιάν Πέγκα Επιτρ. Πολυκατοικίας	Σωκράτους 7	12-7-2016	1
2.	Τσιαούση Φανή Επιτρ. Πολυκατοικίας	Σωκράτους 9	12-7-2016	2
3.	Ταμπακόπουλος Δημήτρης Επιτρ. Πολυκατοικίας	Σωκράτους 13	18-7-2016	3
4.	Σπύρου Ευδοκία Επιτρ. Πολυκατοικίας	Χριστοπούλου 8	12-7-2016	4
5.	17 ΓΕΛ Θεσ/νικης	Χριστοπούλου 6	20-7-2016	5
6.	Φιλλίπατος Παναγιώτης Επιτρ. Πολυκατοικίας	Χριστοπούλου 4	12-7-2016	6
7.	Θυροκολλήθηκε	Στρ. Μακρυγιάννη 3	12-7-2016	7
8.	Γιανούση Φανή Επιτρ. Πολυκατοικίας	Σωκράτους 5	21-7-2016	8
9.	Σιμεωνίδης Ευστάθιος Επιτρ. Πολυκατοικίας	Φιλίππου 71	20-7-2016	9
10.	Μανωλάκος Κωνσταντίνος Επιτρ. Πολυκατοικίας	Φιλίππου 73	18-7-2016	10
11.	Παπαγιάννης Βασίλειος Επιτρ. Πολυκατοικίας	Φιλίππου 75	18-7-2016	11
12.	Γράμμος Ντετσρί Επιτρ. Πολυκατοικίας	Χριστοπούλου 1	20-7-2016	12
13.	Τελλετάς Ιωάννης Επιτρ. Πολυκατοικίας	Χριστοπούλου 3	20-7-2016	13
14.	Μιχαηλίδης Αλέξανδρος Επιτρ. Πολυκατοικίας	Χριστοπούλου 5	20-7-2016	14
15.	Χαραλαμπίδου Ελένη Επιτρ. Πολυκατοικίας	Μόδη 1	21-7-2016	15
16.	Γκιομάση Καλλιόπη Επιτρ. Πολυκατοικίας	Σωκράτους 14	21-7-2016	16
17.	Θυροκολλήθηκε	Σωκράτους 16	25-7-2016	17
18.	Ο.Σ.Κ.	Χάιμα 1	11-7-2016	

ΠΙΝΑΚΑΣ ΣΥΝΤΕΤΑΓΜΕΝΩΝ ΚΟΡΥΦΩΝ ΙΔΙΟΚΤΗΣΙΑΣ

Α/Α	Χ	Υ
Τ1	410974.627	4498458.021
Τ2	410985.155	4498473.032
Τ3	410995.095	4498487.204
Τ4	411003.439	4498481.219
Τ5	411009.673	4498489.926
Τ6	411022.420	4498480.702
Τ7	411015.195	4498470.706
Τ8	411019.250	4498467.347
Τ9	411028.466	4498460.663
Τ10	411009.419	4498434.192
Τ11	411006.238	4498436.892
Τ12	411000.141	4498439.518
Τ13	410999.193	4498440.055
Τ14	410995.565	4498442.732
Τ15	410989.510	4498447.104

ΠΙΝΑΚΑΣ ΣΥΝΤΕΤΑΓΜΕΝΩΝ ΚΟΡΥΦΩΝ Ο.Τ.

Α/Α	Χ	Υ
Α	410957.324	4498433.353
Β	411001.270	4498496.007
Γ	411035.878	4498470.964
Δ	411004.747	4498427.700
Ε	410969.613	4498423.916

ΠΙΝΑΚΑΣ ΕΝΙΣΤΑΜΕΝΩΝ

Α/Α	ΟΝΟΜΑΤΕΠΩΝΥΜΟ	ΔΙΕΥΘΥΝΣΗ ΑΚΙΝΗΤΟΥ
1.	Γεωργίος Τσόνας- Ελένη Μουχτιδιώτου	Ι.Μακρυγιάννη 3
2.	Επιτροπή Πολυκατοικίας (Αναστασία συζ, Αθ.Κωνσταντινίδη- Μαρία Μπαξεβάνη- Ρούλα Πιπινίκη)	Σωκράτους 5
3.	Επιτροπή Πολυκατοικίας (Δημήτριος Θεοχαρίδης- Αγγελική Παπαδοπούλου- Ασπασία Κόκκουρα)	Σωκράτους 13
4.	Τατιάνα Χατζηιωαννίδου- Παναγιώτης Αντωνόπουλος- Φωτεινή Βασιλάκου- Ευδοκία Σπύρου- Μερόπη Σεραφειμίδου- Αναστασία Σεραφειμίδου- Νικόλαος Ντόμπρου- Πασχαλίνα Κουτσού- Ιερά Μονή Αναλήψεως του Σωτήρος- Ευαγγελινή Βαιαρδάλη- Αθηνά Βαρδάλη- Ελένη Πανδούλα- Στέφανος Πανδούλας	Χριστοπούλου 8
5.	Επιτροπή Πολυκατοικίας (Μαργαρίτα Ζαγκλή- Βασιλική χήρα Βασ. Λότσιου- Παναγιώτη Αποκατανίδης)	Χριστοπούλου 4

ΔΗΜΟΣ ΘΕΣΣΑΛΟΝΙΚΗΣ

ΔΙΕΥΘΥΝΣΗ ΑΣΤΙΚΟΥ ΣΧΕΔΙΑΣΜΟΥ ΚΑΙ ΑΡΧΙΤΕΚΤΟΝΙΚΩΝ ΜΕΛΕΤΩΝ
ΤΜΗΜΑ ΑΣΤΙΚΟΥ ΣΧΕΔΙΑΣΜΟΥ

ΤΙΤΛΟΣ ΜΕΛΕΤΗΣ:

ΤΡΟΠΟΠΟΙΗΣΗ ΡΥΜΟΤΟΜΙΚΟΥ ΣΧΕΔΙΟΥ
ΓΙΑ ΤΟ ΧΑΡΑΚΤΗΡΙΣΜΟ
" ΧΩΡΟΥ ΓΥΜΝΑΣΙΟΥ- ΛΥΚΕΙΟΥ'
ΜΕΤΑΞΥ ΤΩΝ ΟΔΩΝ ΧΡΙΣΤΟΠΟΥΛΟΥ- ΦΙΛΙΠΠΟΥ-
ΣΩΚΡΑΤΟΥΣ- Ι.ΜΑΚΤΥΓΙΑΝΝΗ

ΑΠΟΦΑΣΗ Δ Σ
770/30-5-2016
1275/26-9-2016

ΑΡ. ΣΧΕΔΙΟΥ

3

ΔΙΑΤΑΓΜΑΤΑ ΡΥΜΟΤΟΜΙΑΣ

1) 24-9-1921 Δ/γμα (ΦΕΚ 184/30-9-1921) (α.α.2)

2) 23-12-1925 Δ/γμα (ΦΕΚ 423/29-12-1925) (α.α.16)

ΕΙΔΟΣ ΣΧΕΔΙΟΥ : ΤΟΠΟΓΡΑΦΙΚΟ ΔΙΑΓΡΑΜΜΑ

ΚΛΙΜΑΚΑ : 1: 500

ΤΜΗΜΑ ΑΣΤΙΚΟΥ ΣΧΕΔΙΑΣΜΟΥ

ΜΕΛΕΤΗΤΕΣ: Μ.ΑΝΤΩΝΙΑΔΟΥ

ΗΛ.ΕΠΕΞΕΡΓΑΣΙΑ: Μ.ΑΝΤΩΝΙΑΔΟΥ

ΤΜΗΜΑΤΑΡΧΗΣ: Κ. ΔΑΝΑΔΙΑΔΟΥ

ΘΕΩΡΗΘΗΚΕ
Η ΑΝ. ΠΡΟΪΣΤΑΜΕΝΗ ΤΗΣ
Δ/ΝΣΗΣ ΑΣΤΙΚΟΥ ΣΧΕΔΙΑΣΜΟΥ
& ΑΡΧΙΤΕΚΤΟΝΙΚΩΝ ΜΕΛΕΤΩΝ

ΣΟΦΙΑ ΜΑΝΩΛΙΔΟΥ
ΑΡΧ. ΜΗΧ/ΚΟΣ

ΚΩΔΙΚΟΣ ΦΥΛΛΟΥ	04108 - 44982 / 0,5
ΣΥΣΤΗΜΑ ΑΝΑΦΟΡΑΣ	ΕΓΣΑ '87
ΗΜΕΡΟΜΗΝΙΑ	29-3-2017

Ο ΑΝΤΙΔΗΜΑΡΧΟΣ
ΤΕΧΝ. ΕΡΓΩΝ ΚΑΙ
ΠΕΡΙΒΑΛΛΟΝΤΟΣ

ΕΘΝΙΚΟ ΤΥΠΟΓΡΑΦΕΙΟ

Καποδιστρίου 34, Τ.Κ. 104 32, Αθήνα
Τηλ. Κέντρο 210 5279000
Κείμενα προς δημοσίευση: webmaster.et@et.gr

